



COMUNE DI SANT'ANTONIO ABATE  
Città Metropolitana di Napoli

PIANO URBANISTICO COMUNALE  
(Lr 16/2004 - Drg 214/2011)

SISTEMA DELLE CONOSCENZE  
PIANIFICAZIONE SOVRAORDINATA

Piano urbanistico territoriale dell'Area Sorrentino-Amalfitana  
(approvato con Lr 35/1987)

Elaborato  
B.01

STAFF UFFICIO TECNICO COMUNALE

dott. Ing. Leonardo SORRENTINO  
Dirigente del Settore Tecnico  
dott. Arch. Vincenzo VERDOLIVA  
Responsabile del servizio Urbanistica e Pianificazione  
Geom. Mario SABATINO  
Responsabile del servizio Lavori Pubblici

GRUPPO DI PROGETTAZIONE PUC - RTP

Prof. Ing. Roberto GERUNDO

dott. Ing. Carla EBOLI PhD

dott. Ing. Carlo GERUNDO PhD

Scala 1:5.000

agosto 2018



Legenda


● Confine comunale

Zone territoriali

■ 1b - Tutela dell'ambiente naturale di 2° grado

■ 4 - Riqualificazione insediativa ed ambientale di 1° grado

■ 7 - Razionalizzazione insediativa a tutela delle risorse agricole

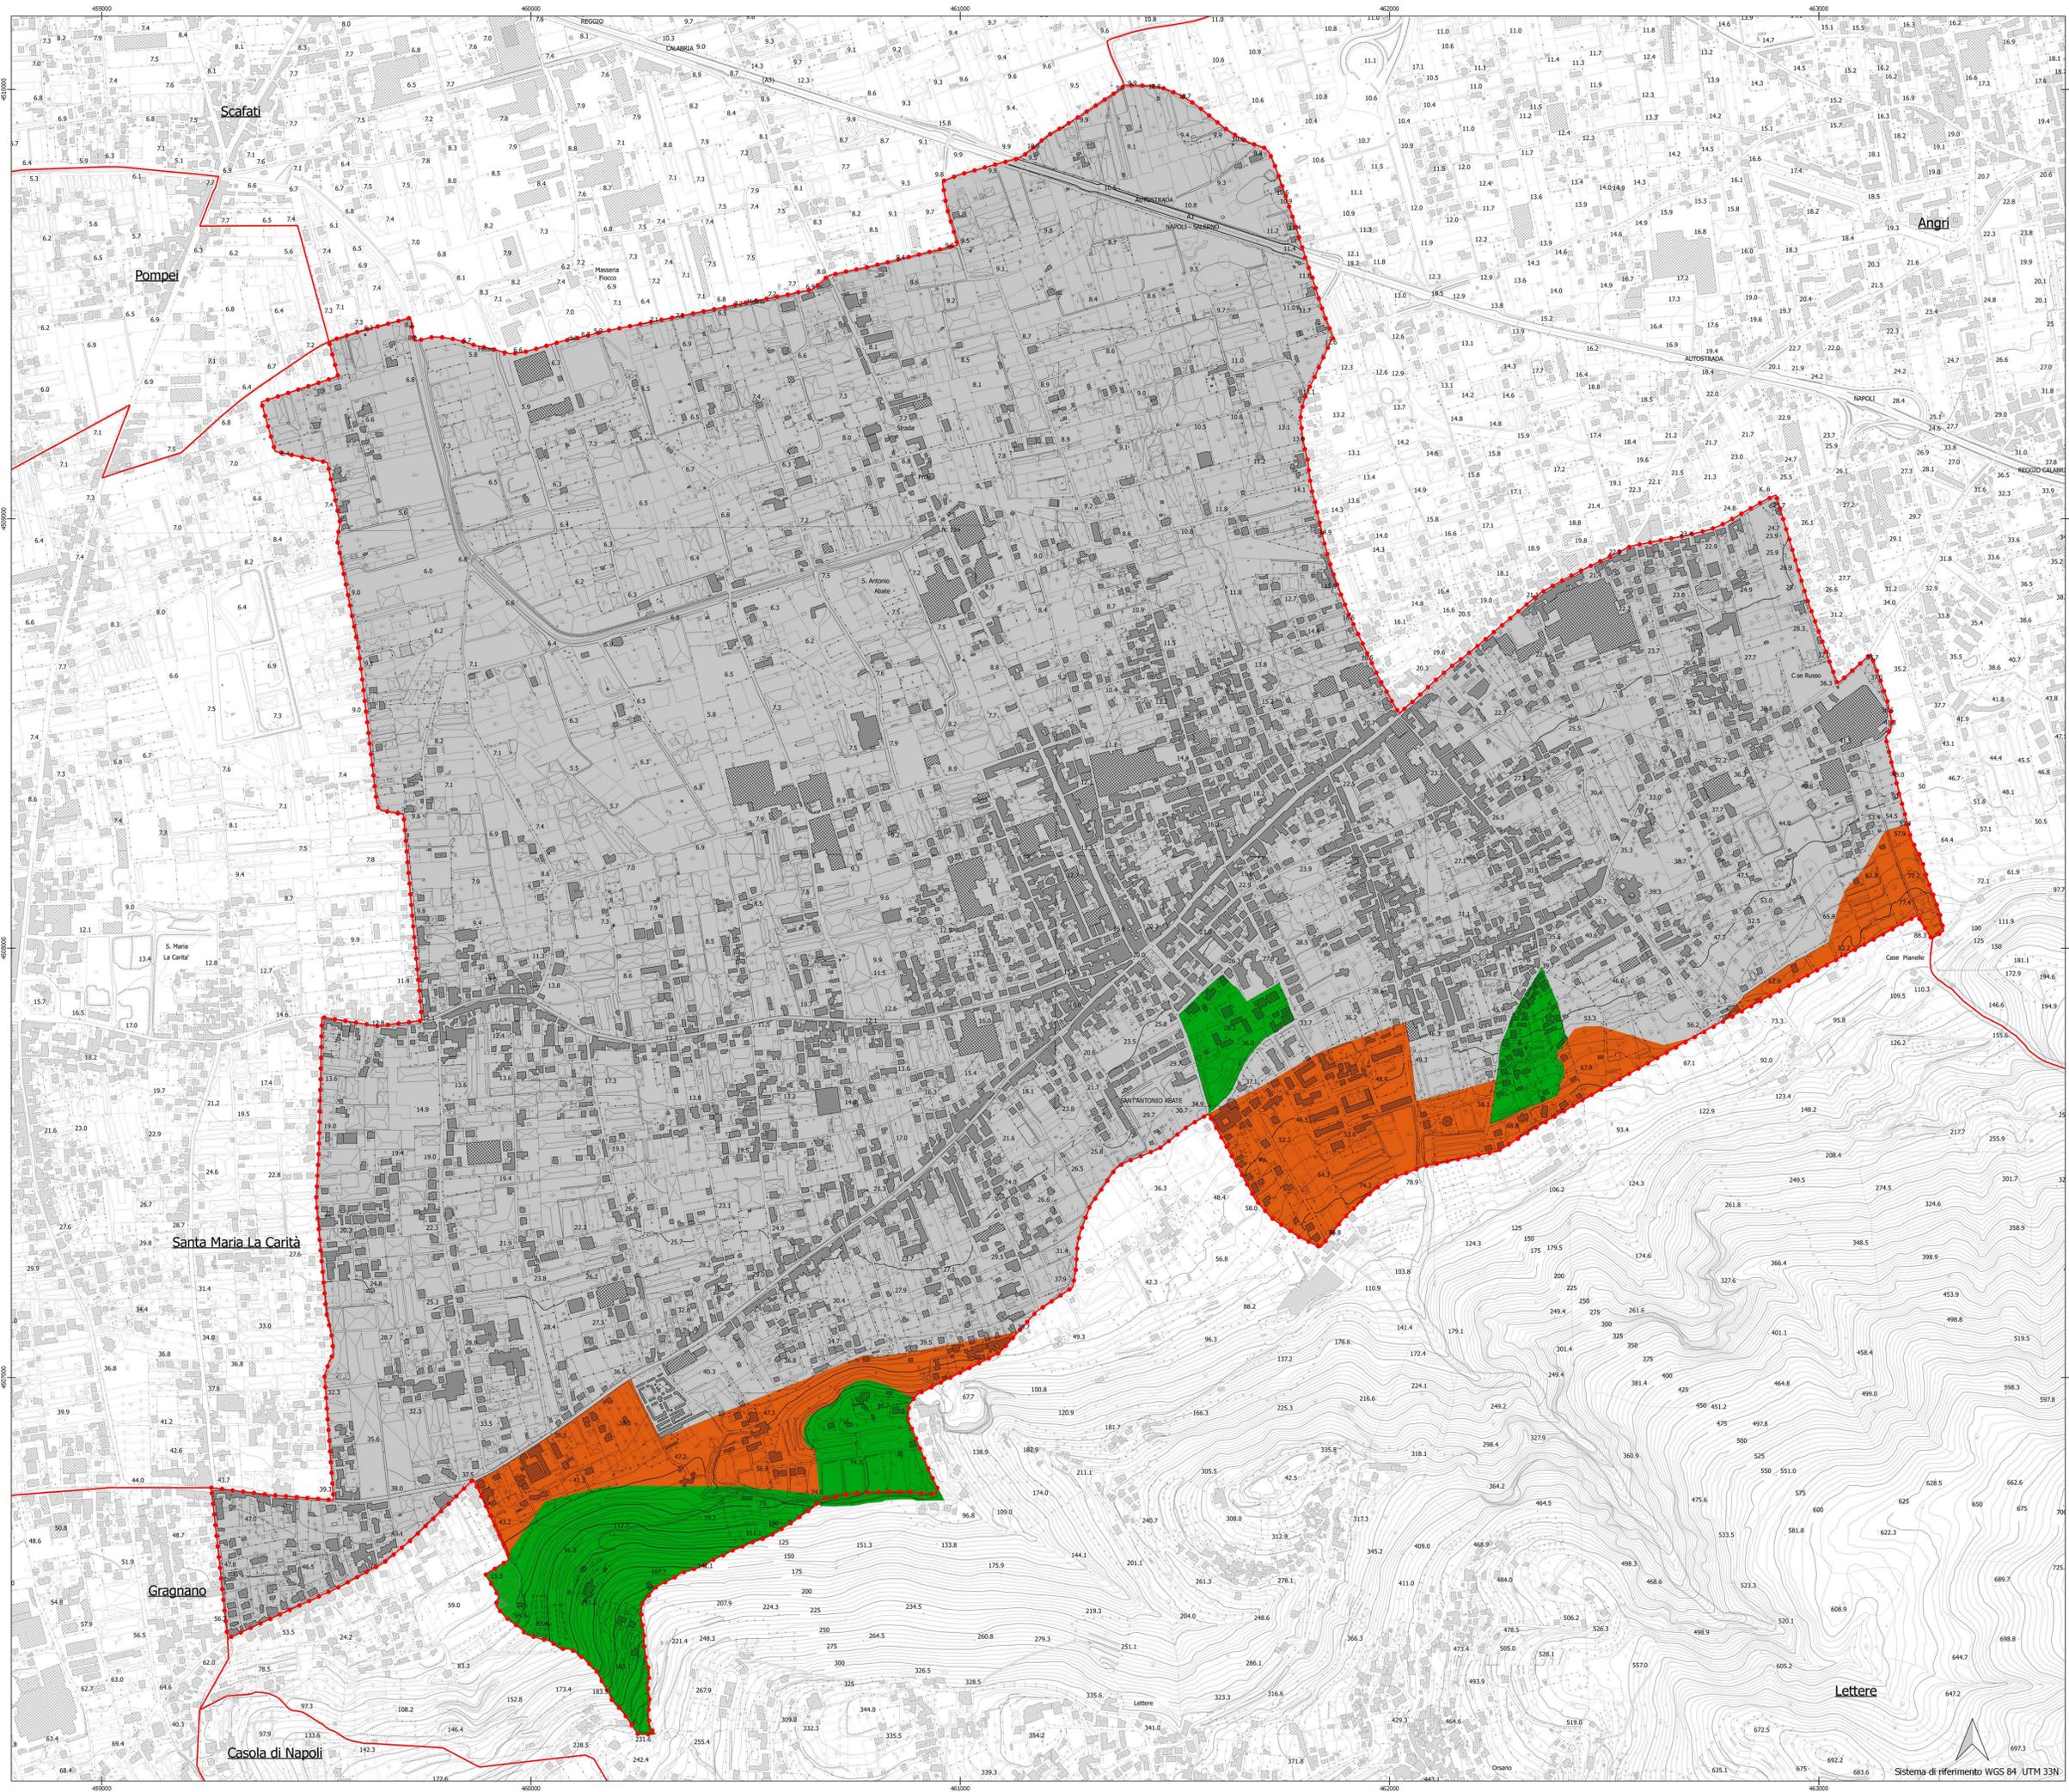

Lettere



Sistema di riferimento WGS 84 UTM 33N