



COMUNE DI SANT'ANTONIO ABATE
CITTÀ METROPOLITANA DI NAPOLI

Scheda di proposta osservazione

Piano urbanistico comunale adottato con
Delibera di Giunta comunale n°189 del 10.10.2018

Osservazione n° (numerazione a cura dell'ufficio ricevente)

Scheda redatta a cura dell'Ufficio tecnico comunale in quanto presentata non conformemente al format fornito

Istante

Cognome e nome	Vernassi Giulio	Vernassi Antonietta
Luogo di nascita	Sant' Antonio Abate	Sant' Antonio Abate
Data di nascita	16.03.1951	15.02.1961
Indirizzo	Via Stabia 47	Via Scafati 215
Nella qualità di	proprietari	
Società/ente/associazione		
Telefono		
e-mail		

Localizzazione osservazione se puntuale

Indirizzo immobile	Via Scafati
Località	
Foglio catastale	Fg 4
Particella catastale	2927 – 2928 - 2929

Destinazione urbanistica di Puc

Zona territoriale omogenea		Infrastruttura di progetto - strada
----------------------------	--	-------------------------------------

Destinazione urbanistica di Put

Zona territoriale		
-------------------	--	--

Vincoli e zone di rispetto

<i>tipologia</i>	<i>barrare</i>	<i>eventuali note</i>
Vincolo idrologico (Lr 14/1982)		
Vincolo ambientale (L 431/1985 - art. 142 DLgs 42/2004)		
Vincolo archeologico (L 431/1985 - art. 142 DLgs 42/2004)		
Vincolo boschivo (L 431/1985 - art. 142 DLgs 42/2004)		
Vincolo tutela cose interesse storico-artistico (L 1089/1939)		
Fascia di rispetto depuratore (Dpcm 4.2.1977)		
Zona di rispetto cimiteriale (L 166/2002)		
Zona di rispetto cimiteriale (Lr 14/1982)		
Fascia di rispetto stradale (DLgs 495/1992)		
Fascia di rispetto elettrodotti		

Osservazione


Si chiede *“l’eliminazione del tratto viario, all’interno delle particelle 2927-2928-2929 del foglio 4, di progetto che collega Via Scafati con Via Casa Bianca in quanto inutili e gravosi per la viabilità locale.”*

Ubicazione su cartografia di base



Rilievo fotografico

(Eventuale rilievo fotografico. Si possono inserire più immagini)

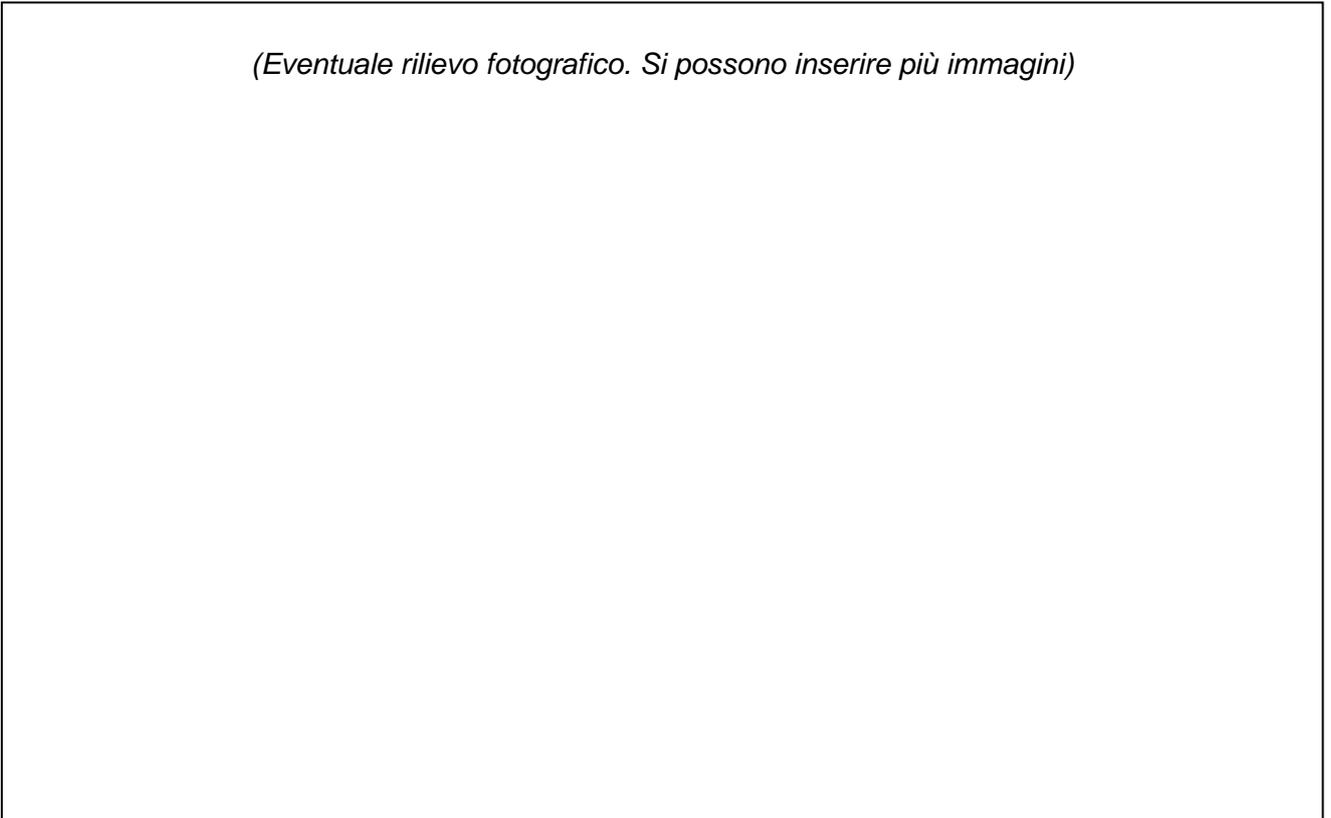

Data/...../.....

firma

Al Sig. SINDACO
del Comune di S. Antonio Abate

Oggetto: OSSERVAZIONE al P.U.C., adottato con delib. G.C. n. 189 del 10/10/2018, inerente gli immobili di cui al foglio 4 p.lle 2927-2928-2929 in ditta Vernassi Giulio e Antonietta..

I sottoscritti

1. **Vernassi Giulio**, nato a S. Antonio Abate il 16/03/51 ed ivi residente alla Via Stabia n. 47, cod. Fisc. VRN GLI 51C16 I300M;
2. **Vernassi Antonietta**, nata a S. Antonio Abate il 15/02/61 ed ivi residente alla Via Scafati n. 215, cod. Fisc. VRN NNT 61B55 I300T;

In qualità di proprietari di un fondo sito alla Via Scafati, identificato al foglio 4 particelle n. 2927 - 2928 e 2929, **Per la cui zona il di P.U.C. ha previsto l'attraversamento di un'arteria stradale**, pongono le seguenti:

OSSERVAZIONI

al P.U.C., adottato con G.C. n. 189 del 10/10/2018 in particolare espongono quanto segue:

La proposta P.U.C., per la viabilità, prevede una nuova strada che parte dall'Area Produttiva posizionata in adiacenza allo svincolo autostradale, in corso di completamento, a confine con il Comune di Angri e con un andamento contorto ed articolato, e con la creazione di quattro nuovi incroci taglia tutta l'area agricola in modo trasversale per poi raggiungere l'altra area produttiva individuata tra Via Lenze e Via Casoni Marna.

In sostanza tale nuovo tracciato viario, oltre ad un inutile consumo di suolo, va ad aggravare il carico di traffico su via scafati in prossimità

dell'immediato centro urbano, mentre sarebbe stato opportuno una volta giunto su via Scafati svoltare verso Scafati e non verso il centro abitato di S. Antonio Abate, per poi immettersi su Via Lenze attraverso Via Salvatore Quasimodo, strade già utilizzate per il traffico veicolare pesante.

Inoltre dal costruendo svincolo della SS. 268 esiste già un'arteria in corso di apertura nei pressi del cavalcavia di Scafati, che si immette sulla provinciale Scafati - S. Antonio Abate, evitando dunque di fare inutili percorsi alternativi all'interno delle campagne Abatesi.

Quindi sembra inutile realizzare ulteriore collegamento a quello già esistente.

Pertanto alla luce delle suddette considerazioni i sottoscritti

CHIEDONO


L'eliminazione del tratto viario, all'interno delle particelle 2927-2928 e 2929 del foglio 4, di progetto che collega Via Scafati con Via Casa Bianca in quanto Inutili e gravosi per la viabilità locale.


Allega:

1. Stralcio P.U.C.;
2. Stralcio catastale;


S. Antonio Abate li 03/12/2018

Con Osservanza

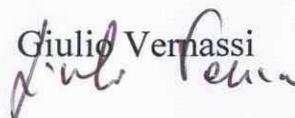Giulio Vernassi

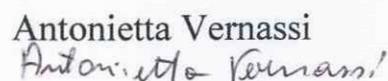
Antonietta Vernassi


STRALCIO PUC

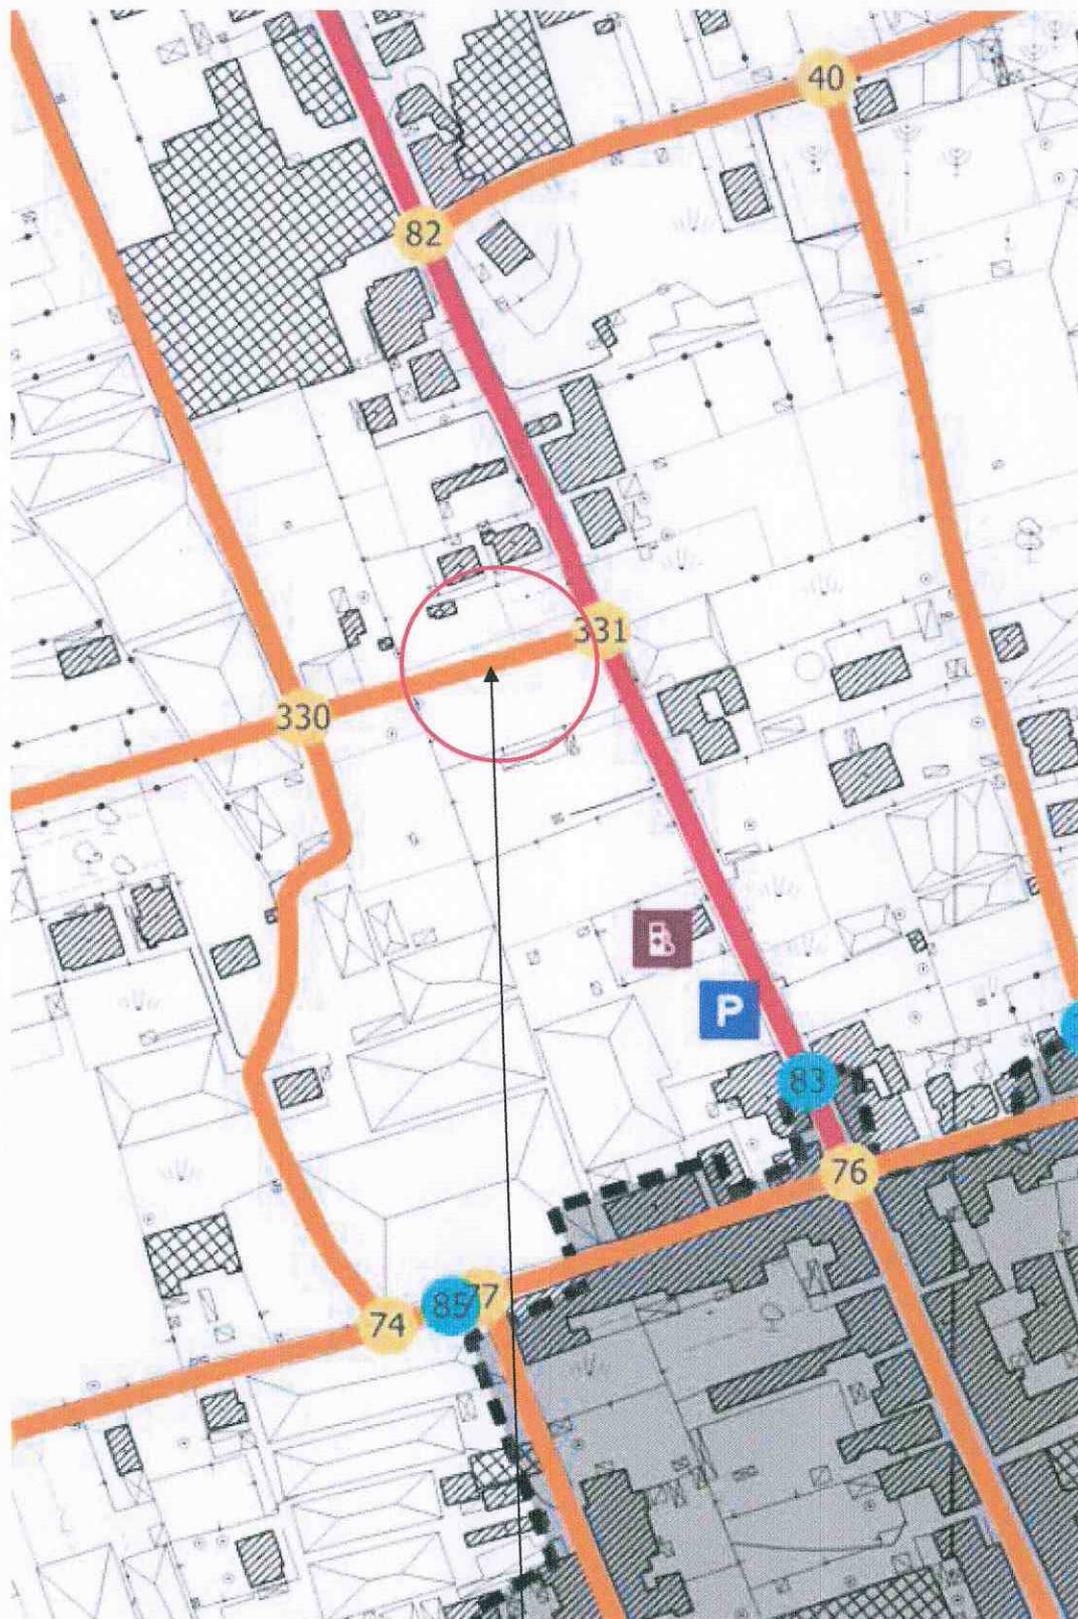

tratto di strada da eliminare

N=19900

P=23800



Per Visura

Comune: SANT'ANTONIO ABATE
Foglio: 4 All: A

Scala originale: 1:1000
Dimensione cornice: 267.000 x 189.000 metri

31-Jan-2011 16:59
Prot. n. T354007/2011

Particella: 2927