COMUNE DI SANT'ANTONIO ABATE
Città Metropolitana di Napoli

Incarico di progettazione di cui alla Pianificazione di tutta l'area P.I.P. e Progetto di Fattibilità Tecnica ed Economica delle infrastrutture per una area ludica ricettiva e di aggregazione interessante un comparto con superficie ipotizzabile di circa 70.000 mq

CUP: H45I23000080001

PIANO URBANISTICO ATTUATIVO

(lr 16/2004)

approvato con Delibera di Consiglio Comunale n. 38 del 10/10/2024

Zonizzazione funzionale

Tavola P.01 Scala 1: 1.000	*Progettista* Raggruppamento temporaneo di professionisti Roger & C. (capogruppo mandatario) Ceritoli & Associati ing. Giuliana D'Andria ing. Marcella Toraldo arch. Alessandro Carbone geol. Daniela Vlappiani	Firma
	Sindaco Ilaria Abagnale *Responsabile Settore Tecnico* Arch. Gaetano Casa *Responsabile Unico del Procedimento* Arch. Vincenzo Verdoliva	Timbro
ottobre 2024	Carta Tecnica Regionale della Campania 2011	Nome file P.01-Zonizzazione funzionale.pdf

Legenda

- Confine comunale
- Perimetro Zto D1
- Edifici non riportati in cartografia

Zonizzazione funzionale

- s.n lotti produttivi
- attrezzature pubbliche o di uso pubblico
- lotti già trasformati
- viabilità
- verde viabilistico

Sub-comparto (s)	Lotto (n)	Area [mq]	Massima Superficie Copribile [mq]	Altezza [m]	Massimo Volume Realizzabile [mc]
1	1	2996	1498	10,5	15730
1	2	2833	1417	10,5	14873
1	3	2395	1198	10,5	12576
1	4	2874	1437	10,5	15091
1	5	2908	1454	10,5	15268
1	6	2652	1326	10,5	13924
1	7	2946	1473	10,5	15465
1	8	3624	1812	10,5	19028
1	9	2616	1308	10,5	13736
1	10	2947	1473	10,5	15471
1	11	3048	1524	10,5	15999
1	12	3200	1600	10,5	16802
1	13	9605	4802	10,5	50425
2	1	6010	3005	10,5	31552
2	2	8669	4334	10,5	45511
2	3	16035	8017	10,5	84183
2	4	11506	5753	10,5	60404
2	5	21337	10669	10,5	112020
3	1	4676	2338	10,5	24549
3	2	14395	7197	10,5	75574
3	3	4943	2472	10,5	25951
3	4	2175	1087	10,5	11418
3	5	4742	2371	10,5	24895
3	6	4214	2107	10,5	22122
3	7	2875	1438	10,5	15096
3	8	3025	1512	10,5	15879
3	9	5503	2751	10,5	28891
3	10	7496	3748	10,5	39352
4	1	7514	3757	10,5	39451
4	2	4015	2007	10,5	21078
4	3	4658	2329	10,5	24456
4	4	5967	2984	10,5	31328
4	5	7474	3737	10,5	39236
4	6	3616	1808	10,5	18984
4	7	5340	2670	10,5	28034
4	8	7398	3699	10,5	38840
4	9	6724	3362	10,5	35301
4	10	6905	3452	10,5	36251
5	1	4863	2431	10,5	25529
5	2	3876	1938	10,5	20357
5	3	1995	998	10,5	10475
5	4	6369	3184	10,5	33436
5	5	6094	3047	10,5	31994
5	6	5586	2793	10,5	29324
5	7	4161	2080	10,5	21843
5	8	2830	1415	10,5	14857
5	9	4421	2210	10,5	23210
5	10	5921	2961	10,5	31086
6	1	3708	1854	10,5	19466
6	2	3066	1533	10,5	16098
6	3	2947	1474	10,5	15473
6	4	2573	1286	10,5	13506
6	5	2152	1076	10,5	11300
6	6	2794	1397	10,5	14671
6	7	5556	2778	10,5	29169
6	8	7483	3742	10,5	39287
6	9	4574	2287	10,5	24015
7	1	8988	4494	10,5	47188
7	2	4237	2118	10,5	22243
7	3	5072	2536	10,5	26629
7	4	4438	2219	10,5	23301
7	5	4599	2299	10,5	24145
7	6	4862	2431	10,5	25523
8	1	90804	45402	10,5	476723
8	2	6490	3245	10,5	34072
8	3	27104	13552	10,5	142298

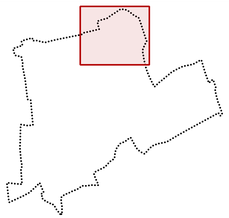

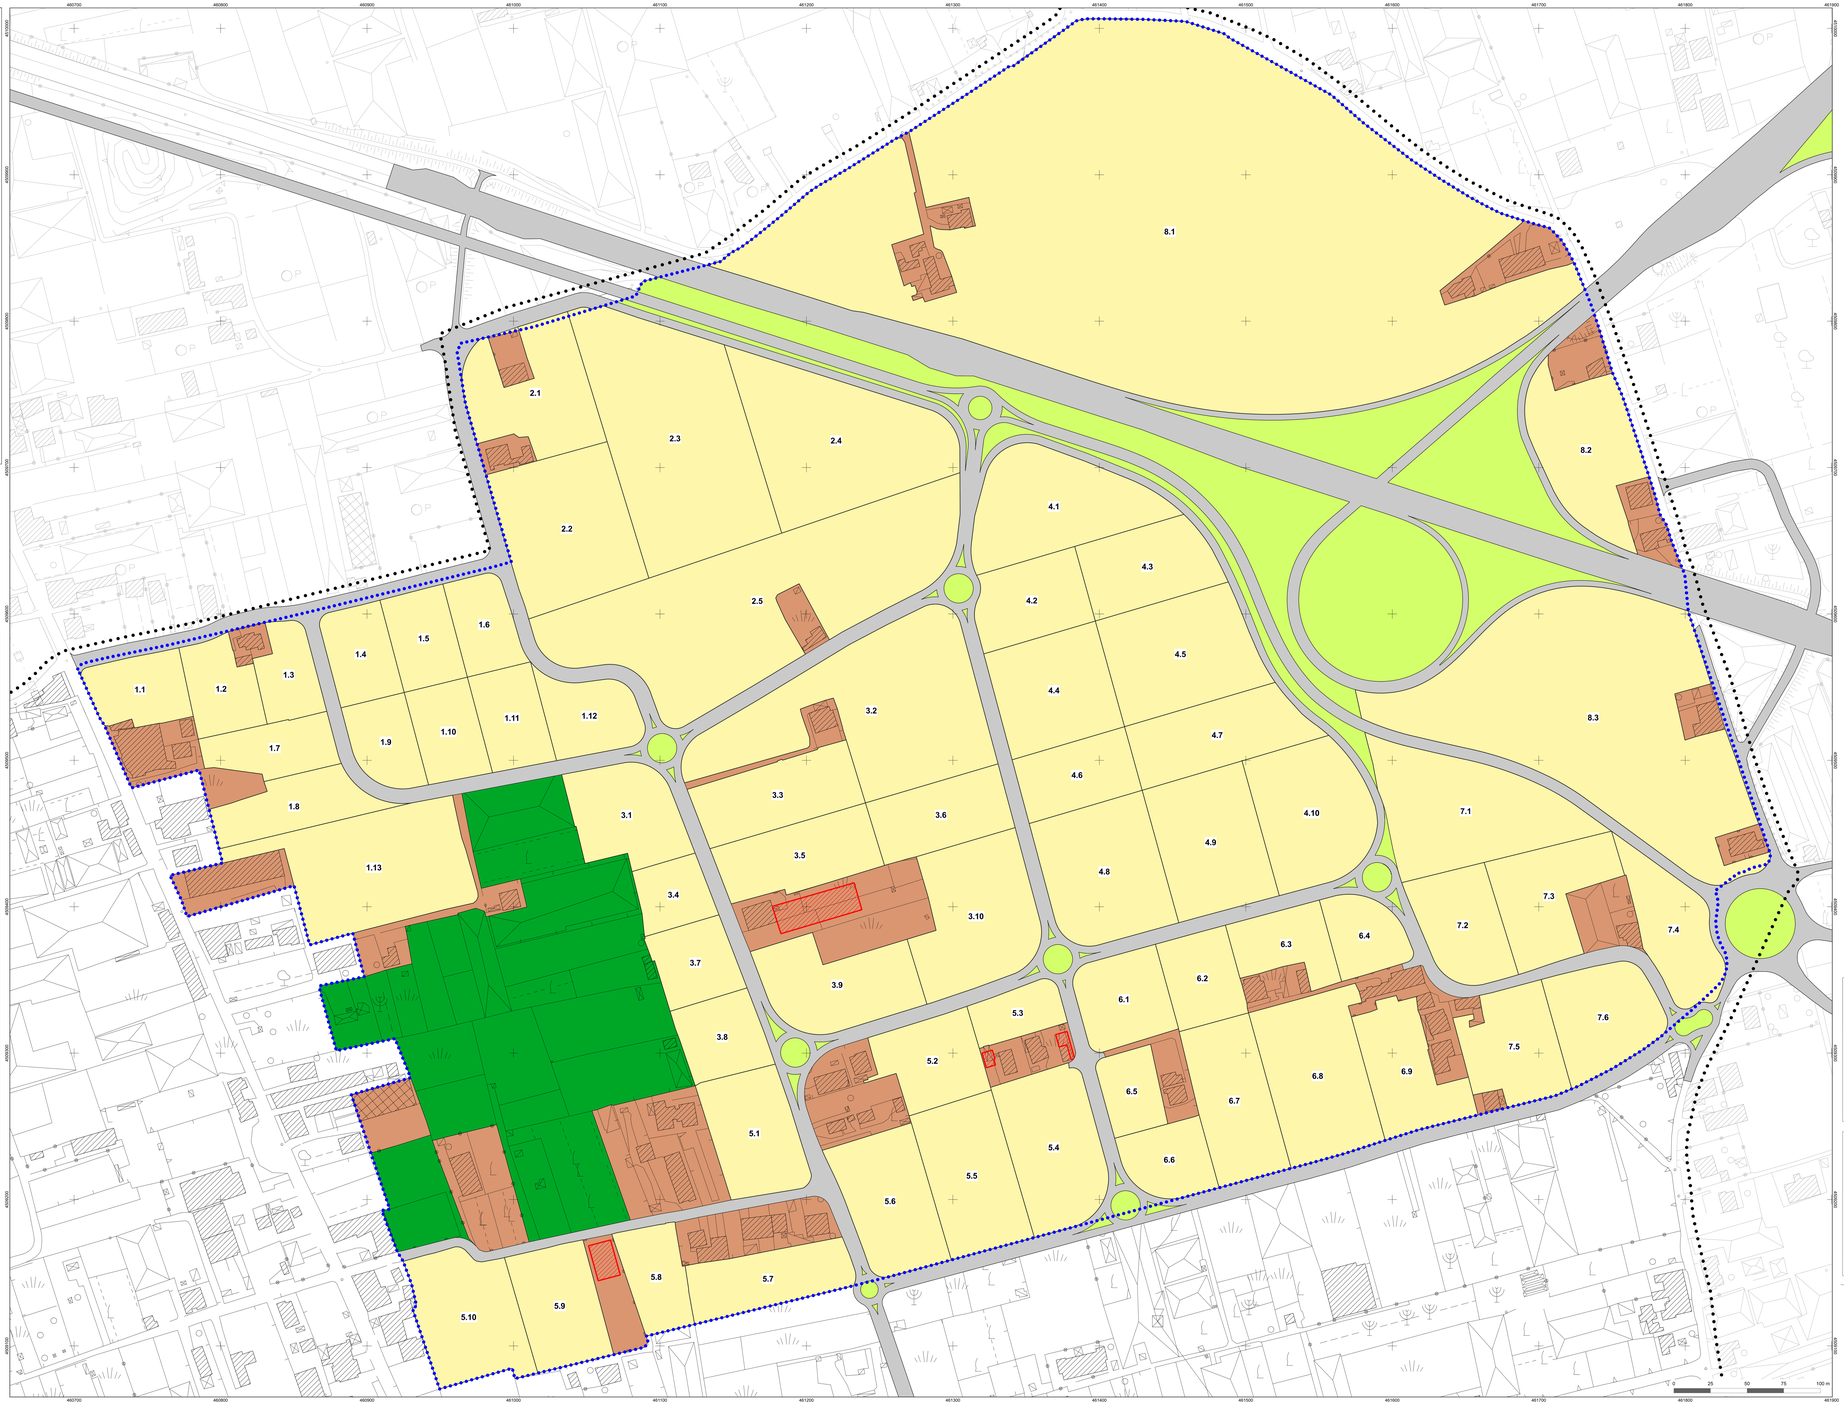

REGIONE CAMPANIA

CARTA TECNICA NUMERICA REGIONALE

derivata dal DataBase Topografico

Elementi n° 466071-466072-466073-466074

Scala 1:1 000

20 metri 0 50 100 metri

DATI INFORMATIVI

RAPPRESENTAZIONE CONFORME UNIVERSALE TRASVERSA DI MERCATORE (UTM)

SISTEMA DI RIFERIMENTO: ETRS89, realizzazione ETRF2000 (epoca 2008);
ellissoide GRS80; longitudine da Greenwich

ALTIMETRIA: in metri riferita al mareografo di Genova (1942)

TAGLIO CARTOGRAFICO: Sistema Geografico ED50
(Ellissoide internazionale con orientamento medio europeo)

EQUIDISTANZA: Curve di livello ordinarie 5 m (per le curve tratteggiate 2,5 m)

COORDINATE DEI VERTICI DELL'ELEMENTO

SISTEMA		VERTICE NO	VERTICE NE	VERTICE SO	VERTICE SE
GEOGRAFICO ETRS89	φ	40°44'58"	40°44'58"	40°41'56"	40°41'56"
	λ	14°29'57"	14°34'53"	14°29'57"	14°34'57"
UTM-ETRF2000 Fuso 33	N	4511010	4510973	4505459	4505422
	E	455720	464755	457668	464729
UTM-ED50 Fuso 33	N	4511024	4511167	4505603	4505617
	E	457789	464824	457757	464798
GAUSS BOAGA-Roma40 Fuso Est	N	4511017	4510980	4505467	4505430
	E	2477728	2484764	2477697	2484737

Le coordinate segnate in cornice sono nel sistema UTM - ETRF2000
La parametratura UTM-ED50 è indicata in cornice con il segno convenzionale
La parametratura Gauss Boaga è indicata in cornice con il segno convenzionale
La graduazione geografica è riferita al sistema ETRS89, realizzazione ETRF2000 (2008);

SITUAZIONE 1:50 000 IGM

446-447 Napoli	448 Ercolano	449 Avellino
465 Isola di Procida	466 Sorrento	467 Salerno
484 Isola di Capri	485 Termini	486 Foce del Sele

SITUAZIONE 1:10 000 E 1:5 000

01	02	03	04
05	06	07	08
09	10	11	12
13	14	15	16

LIMITI AMMINISTRATIVI
estratti dalla CTRN della Regione Campania ed.2004

LIMITI AMMINISTRATIVI

Limite di Regione
Limite di Comune

Serie	Fotogramma	Data
0172	0287-0289	11.05.2011
0172	0288-0291	11.05.2011

REGIONE: Campania

COMUNI:
1 Sant'Antonio Abate
2 Scafati
3 Pompei
4 Santa Maria La Carità
5 Castellammare di Stabia
6 Gragnano
7 Casola di Napoli
8 Lettere
9 Cursiano
10 Angri

Autostrada
Strada ferrata, capo chilometrico, parte
Strada non ferrata
Percorso pedonale o ciclabile
Strada in costruzione
Sentiero facile
Traforo
Mulattiera
Mezzora stradale e linea superficiale
Strada in galleria
Scala, calanca
Doppione

Fermata a scartamento normale
Fermata a scartamento ridotto
Tronco in sede propria e funicolare
Ferrovia in costruzione
Ferrovia in disarmo
Cigliо ferroviario
Tratto ferrovia in galleria
Imbocco galleria stradale e ferroviaria
Passaggio a livello
Aeroporto, eliporto
Faro, farale
Edificio generico
Edificio industriale
Edificio del terziario industriale
Edificio agricolo, stalla, mercato animali
Edificio di culto, campanile
Cimitero
Cappella, tabernacolo
Torre, cimmiera
Monumento
Edificio in costruzione
Edificio diroccato o rudere
Croce segnaletica
Container, ambulante pescaria
Forno a galleria, sala edificio
Serra
Tettoia o pensilina
Baracca
Serbatoio, cisterna, silos, impianto depurazione o sollevamento
Campanaglio
Raffineria
Discarica
Rottamaio
Zona archeologica
Scuola
Spettacolo
Ospedale
Municipio
Tribunale

SERVIZI

Elettrodotto ad alta tensione, con traliccio
Elettrodotto a media tensione, con palo
Cabina elettrica, cabina di trasformazione
Oleodotto
Acquedotto squadrato/circolare
Metanodotto
Impianto eolico, fotovoltaico
Antenna per telecomunicazione
Depuratore
Stazione, sottostazione elettrica
Stazione di rifornimento e di servizio

OROGRAFIA

Curva di livello direttrice
Curva direttrice incerta
Curva di livello ordinaria
Curva ordinaria incerta
Curva di livello ausiliaria
Ciglio di frana
Scarpata naturale o artificiale
Grotta con accesso verticale, orizzontale
Dirupo/ne, pietraia
Sabbia, dune, deposito sabbioso
Rocca
Ciglio di area estrattiva, cava

IDROGRAFIA

Corso d'acqua > 5 m
Corso d'acqua < 5 m
Cascata ringua o rivolina
Vasca o piscina, bacino
Alveo/corso, foriera, sorgente
Pozzo
Sorgia, pescia, cascata
Pozza
Condotta forzata
Condotta forzata sotterranea

VEGETAZIONE

Limite di coltura
Limite di siepiata
Limite di bosco
Filare di alberi
Filare di vite
Filare di olivi
Filare di agrumi
Filare di frutteto
Macchia, prato
Bosco fitto
Albero generico, vignato
Ulivaia, frutteto
Agrumeto, serra
Cedus, abete
Faggio, pino
Cipresso, eucaliptо
Leccio, quercia
Pioppo, castagno

CONFINI

Muro a secco
Muro divisorio
Muro di sostegno
Palizzata, cancellata, rete, filo spinato
Siepe
Limite comunale
Limite regionale

PUNTI TOPOGRAFICI

Vertice della rete IGM95
Vertice della rete regionale di raffittimento
Capoluogo di toponimo